



27.02.2024

Beratungsfolge:	nicht vorberaten
Gegenstand:	Beschluss über Vergabe von Bauleistung für die Deckensanierung Am Kieferneck OT Lömischau
Gesetzliche Grundlagen	SächsVergabeG, VOB/A, SÄHO, Hauptsatzung der Gemeinde Malschwitz

Beschluss-Nr.: 12/02/2024


Der Gemeinderat der Gemeinde Malschwitz beschließt in seiner öffentlichen Sitzung am 27.2.2024 die Vergabe der Bauleistung für die Deckensanierung der Kommunalstraße Am Kieferneck im Ortsteil Lömischau an Straßen- und Tiefbau GmbH See, Zum Stausee 32 in 02906 Niesky OT See mit einer Bruttoauftragssumme in Höhe von 113.057,59 € zu vergeben.

Finanzielle Auswirkungen

Gesamtkosten	113.057,59 €	Bauleistung
	3.666,09 €	Planungsleistung (LPH 5-7; Mitwirkung bei der Vergabe)
	116.723,68 €	Gesamtkosten
Finanzierung		Produkt: 54.10.01.00; Kostenstelle: 42 21 00
Folgekosten	0,00 €	keine


Informationen und Begründung

Die vorhandene Asphaltdecke soll auf Grund von erheblichen Straßenschäden und tlw. Wurzeleintrag erneuert werden. Im Jahr 2019 wurde der nördliche Abschnitt in der Wohnsiedlung erneuert. Der jetzige Abschnitt betrifft den Ausbau wie im Lageplan dargestellt.

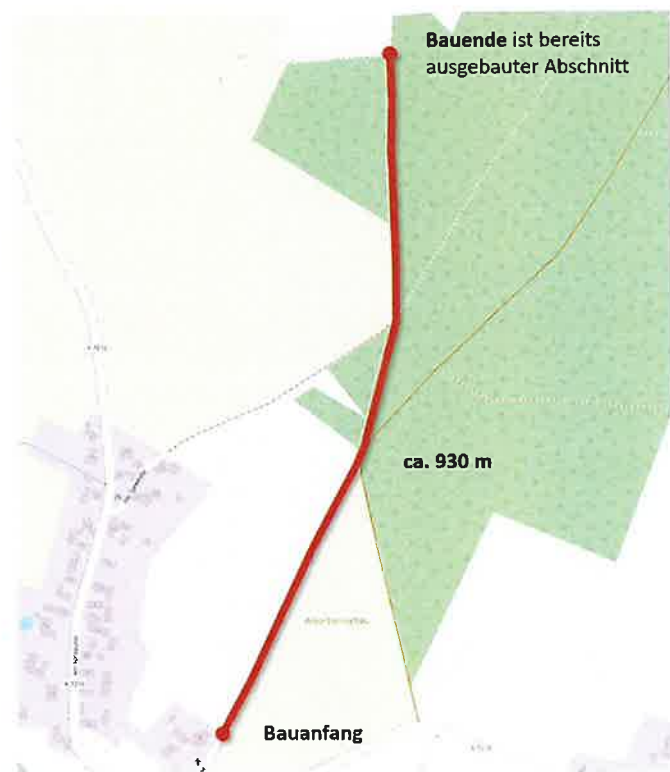

Regelquerschnitt

Maßstab 1 : 50

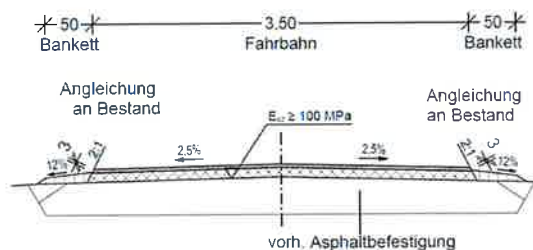

Deckenbau Fahrbahn

Aufbau Fahrbahn
- 4 cm Deckschicht aus Asphaltbeton AC 11 DS; 50/70
- 8 cm Asphalttragschicht AC 22 TN; 50/70
auf vorhandenen Asphaltbefestigung

Aufbau Bankett
Bankett profilgerecht herstellen
aus Baustoffgemisch gemäß ZTV E-StB

Anschrift:
Gemeindeverwaltung
Malschwitz
Dorfplatz 26
02694 Malschwitz

Kontakt:
Telefon: 035932 377 0
Telefax: 035932 309 23
E-Mail: sekretariat@malschwitz.de
Internet: www.malschwitz.de

Bankverbindung:
Kreissparkasse Bautzen
BIC: SOLADES1BAT
IBAN: DE39 8555 0000 1000 0012 33

Sprechzeiten:
Di. 9.00 Uhr – 12.00 Uhr
14.00 Uhr – 18.00 Uhr
Do. 9.00 Uhr – 12.00 Uhr
14.00 Uhr – 16.00 Uhr
Fr. 9.00 Uhr – 12.00 Uhr

Da die Submission zur öffentlichen Ausschreibung am 1.2.2024 stattfand und die Sitzung des Technischen Ausschusses abgesagt wurde, konnte die Beschlussvorlage inkl. Vergabevorschlag nicht vorberaten werden.

Die Bauüberwachung wird durch die Gemeinde Malschwitz sichergestellt.

Abstimmungsergebnis zu 12/02/2024

Anzahl der Gemeinderatsmitglieder mit Bürgermeister:	16
Anwesende Gemeinderäte:	13
Ja-Stimmen:	13
Nein- Stimmen:	0
Enthaltungen:	0

Bemerkungen:

Es waren keine Ratsmitglieder gemäß § 20 der Gemeindeordnung für den Freistaat Sachsen (SächsGemO) von der Beratung und Abstimmung ausgeschlossen.

Matthias Seidel
Bürgermeister



Anschrift:
Gemeindeverwaltung
Malschwitz
Dorfplatz 26
02694 Malschwitz

Kontakt:
Telefon: 035932 377 0
Telefax: 035932 309 23
E-Mail: sekretariat@malschwitz.de
Internet: www.malschwitz.de

Bankverbindung:
Kreissparkasse Bautzen
BIC: SOLADES1BAT
IBAN: DE39 8555 0000 1000 0012 33

Sprechzeiten:
Di. 9.00 Uhr – 12.00 Uhr
14.00 Uhr – 18.00 Uhr
Do. 9.00 Uhr – 12.00 Uhr
14.00 Uhr – 16.00 Uhr
Fr. 9.00 Uhr – 12.00 Uhr