



01.08.2017

Beschluss Nr. 102 /08/2017

Beschluss über die Widmung der Straße „Gemeindeverbindungsstraße Preititz - Windmühlenberg“ als Gemeindeverbindungsstraße gem. § 54 SächsStrG

Der Gemeinderat beschließt in seiner öffentlichen Sitzung am 01.08.2017 die Widmung der Flurstücke Nr. 295/4, Teilfläche Nr. 295/3 der Gemarkung Gleina sowie Teilflächen der Flurstücke 235, 279, 291, 569 der Gemarkung Preititz als Gemeindeverbindungsstraße Nr. 06 gemäß 3 Abs. 1 Nr. 3 a SächsStrG.

Die Straße „Gemeindeverbindungsstraße Preititz - Gleina“ wurde bei der Erstellung des Straßenbestandsverzeichnisses im Jahre 1996 nicht erfasst. Die Öffentlichkeit der Straße (bzw. der Straßengrundstücke) wird durch ein Verfahren gem. § 54 SächsStrG nachträglich verbindlich festgestellt.

Künftiger Straßenbaulastträger ist die Gemeinde Malschwitz. Private Eigentümer der betroffenen Flurstücke werden mittels Zustellung und öffentlicher Bekanntgabe über das Widmungsvorhaben benachrichtigt und erhalten die Möglichkeit des Widerspruchs.

Die gewidmete Fläche beginnt an der Kreuzung mit der Ortsstraße OS Nr. 40 „Straße nach Gleina“ am nördlichen Ortsausgang von Preititz und endet an der Kreuzung mit der K 7222 zwischen Malschwitz und Gleina. Die Lage der gewidmeten Fläche für die Gemeindeverbindungsstraße mit der künftigen Bezeichnung „Gemeindeverbindungsstraße Preititz - Gleina“ ergibt sich aus dem beigefügten Lageplan.

Die Verwaltung wird beauftragt, das Widmungsverfahren gemäß § 54 SächsStrG durchzuführen und die Straße nach den Vorschriften der StraBeVerzVO (Straßen- und Bestandsverzeichnisverordnung) in das Straßenbestandsverzeichnis der Gemeinde Malschwitz aufzunehmen.

Abstimmergebnis:


Anzahl der Gemeinderatsmitglieder mit Bürgermeister:	19
Anwesende Gemeinderäte:	13
Ja-Stimmen:	13
Nein- Stimmen:	0
Enthaltungen:	0

Bemerkungen:

Es waren keine Ratsmitglieder gemäß § 20 der Gemeindeordnung für den Freistaat Sachsen (SächsGemO) von der Beratung und Abstimmung ausgeschlossen.

M.Seidel
Bürgermeister



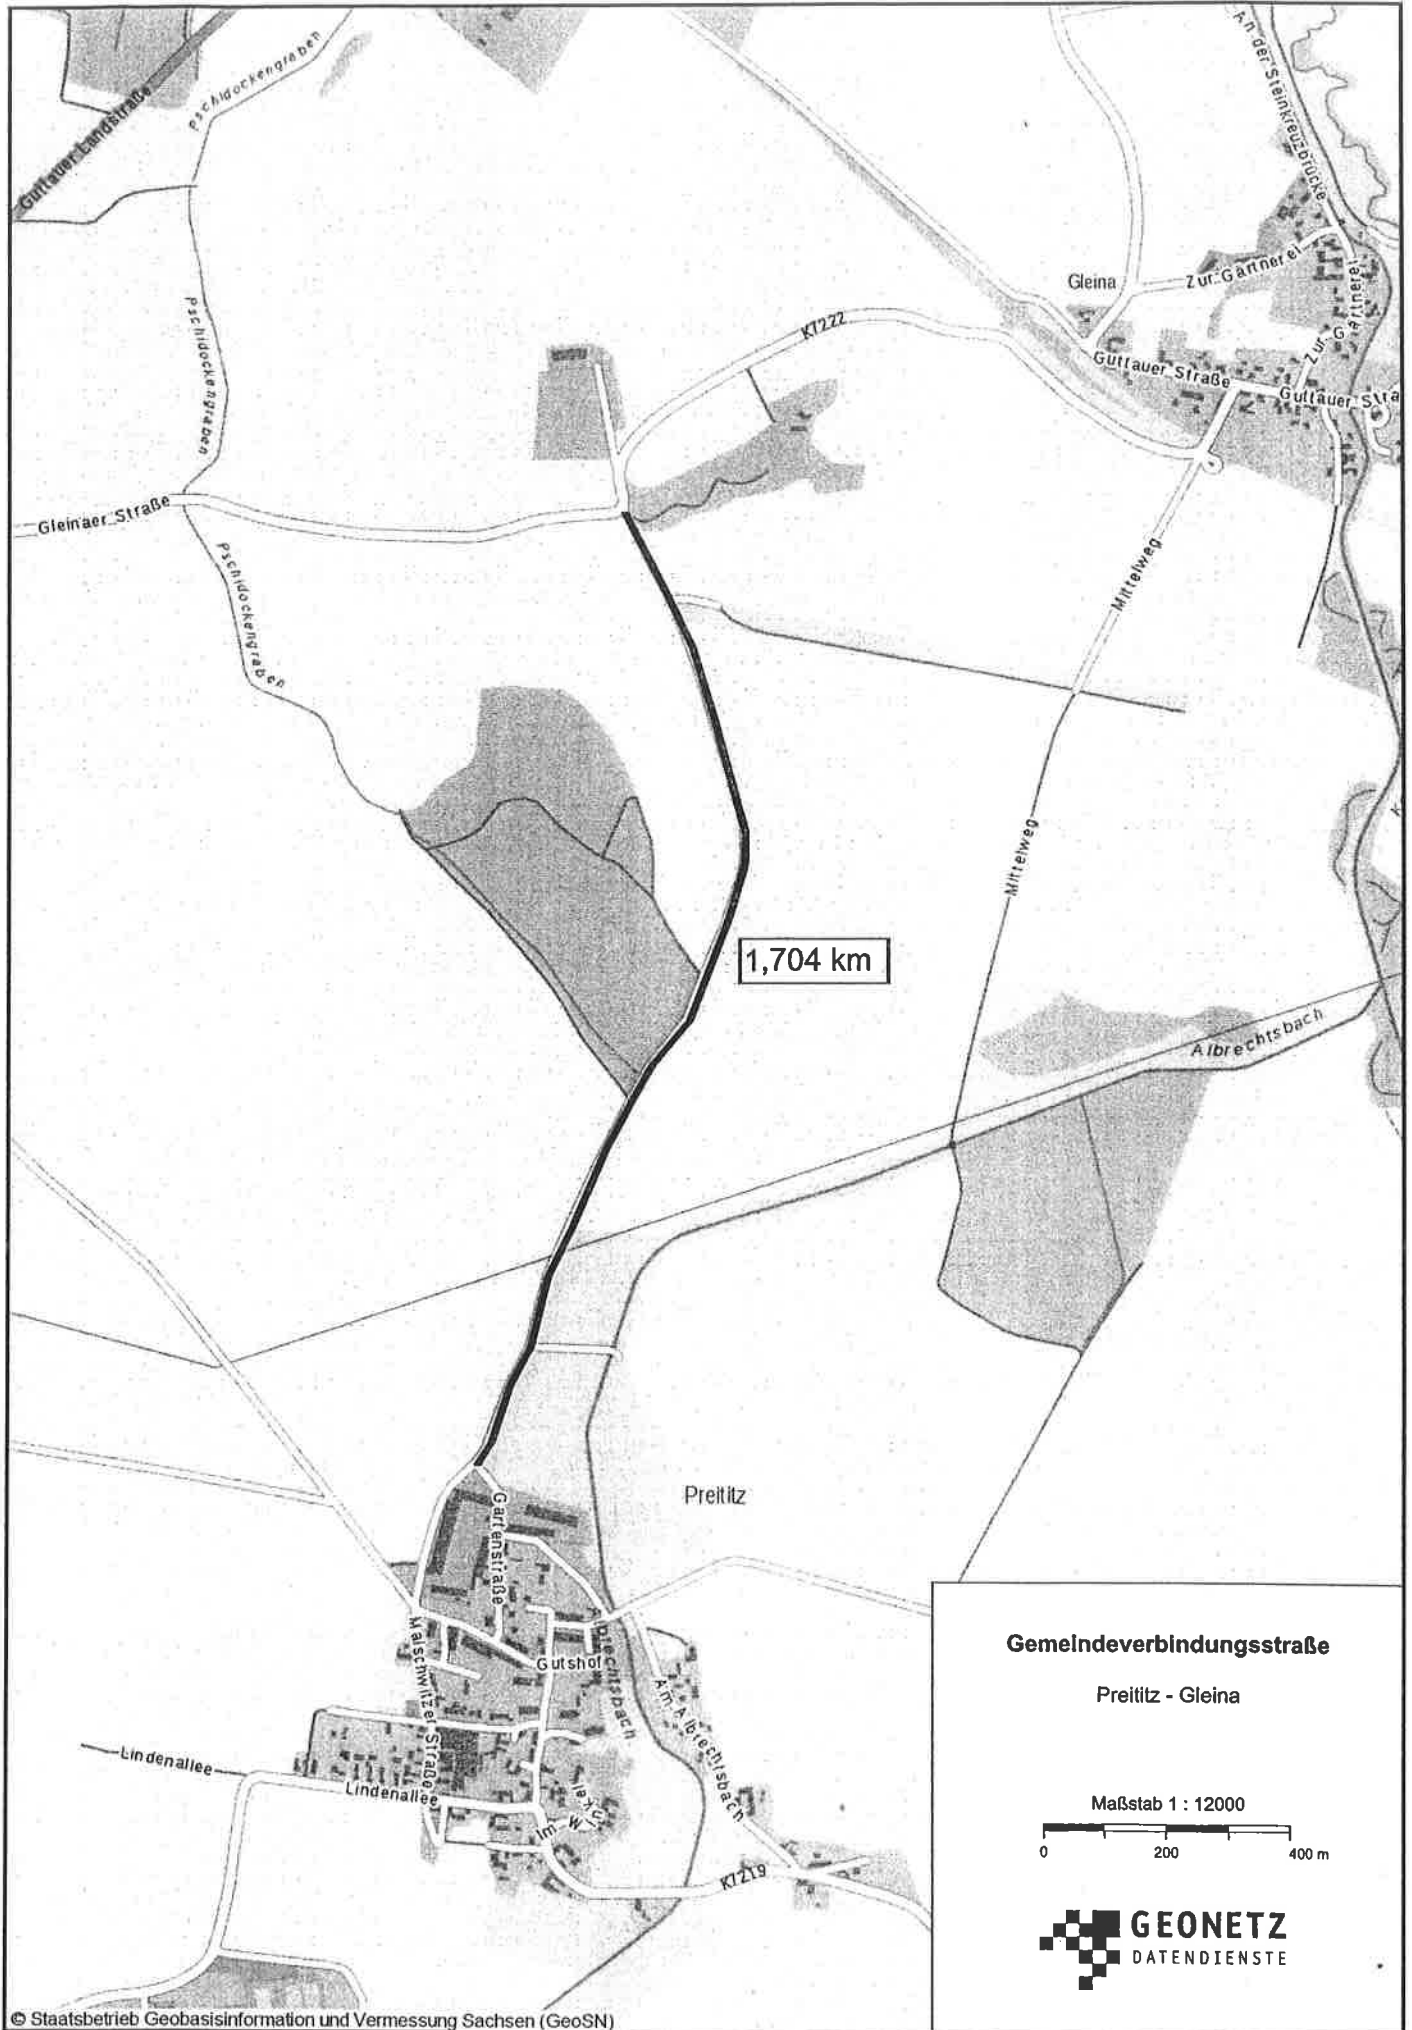

1,704 km

Gemeindeverbindungsstraße

Preitz - Gleina

Maßstab 1 : 12000

