



20.08.2019

**Beschluss Nr. 58/08/2019**

**Beschluss über den Standort für die Errichtung eines öffentlichen Spiel- und Begegnungsplatzes in Malschwitz OT Baruth**

Der Gemeinderat der Gemeinde Malschwitz beschließt in seiner öffentlichen Sitzung am 20.8.2019 einen öffentlichen Spiel- und Begegnungsplatz auf dem Flurstück 755, Gemarkung Baruth zu errichten. Der genaue Standort ergibt sich aus dem beigefügten Lageplan (Anlage 1).

**Begründung:**

Die Gemeinde Malschwitz beabsichtigt gemeinsam mit der Bürgerinitiative Baruth einen öffentlichen Spiel- und Begegnungsplatz im Ortsteil Baruth zu errichten. Auf der Suche nach einem geeigneten Standort kristallisierte sich eine Teilfläche des Flurstücks 755, Gemarkung Baruth heraus (Anlage 1). Insbesondere die **Eigentumsverhältnisse** (das Grundstück befindet sich im Eigentum der Gemeinde Malschwitz) als auch die **unmittelbare Nähe zum benachbarten Kindergarten „Eichhörnchen“** sprechen für diesen Standort als Spiel- und Begegnungsplatz.

**Abstimmergebnis:**


Anzahl der Gemeinderatsmitglieder mit Bürgermeister:	16
Anwesende Gemeinderäte:	15
Ja-Stimmen:	15
Nein- Stimmen:	0
Enthaltungen:	0

**Bemerkungen:**

Es waren keine Ratsmitglieder gemäß §20 der Gemeindeordnung für den Freistaat Sachsen (SächsGemO) von der Beratung und Abstimmung ausgeschlossen.

Matthias Seidel  
Bürgermeister



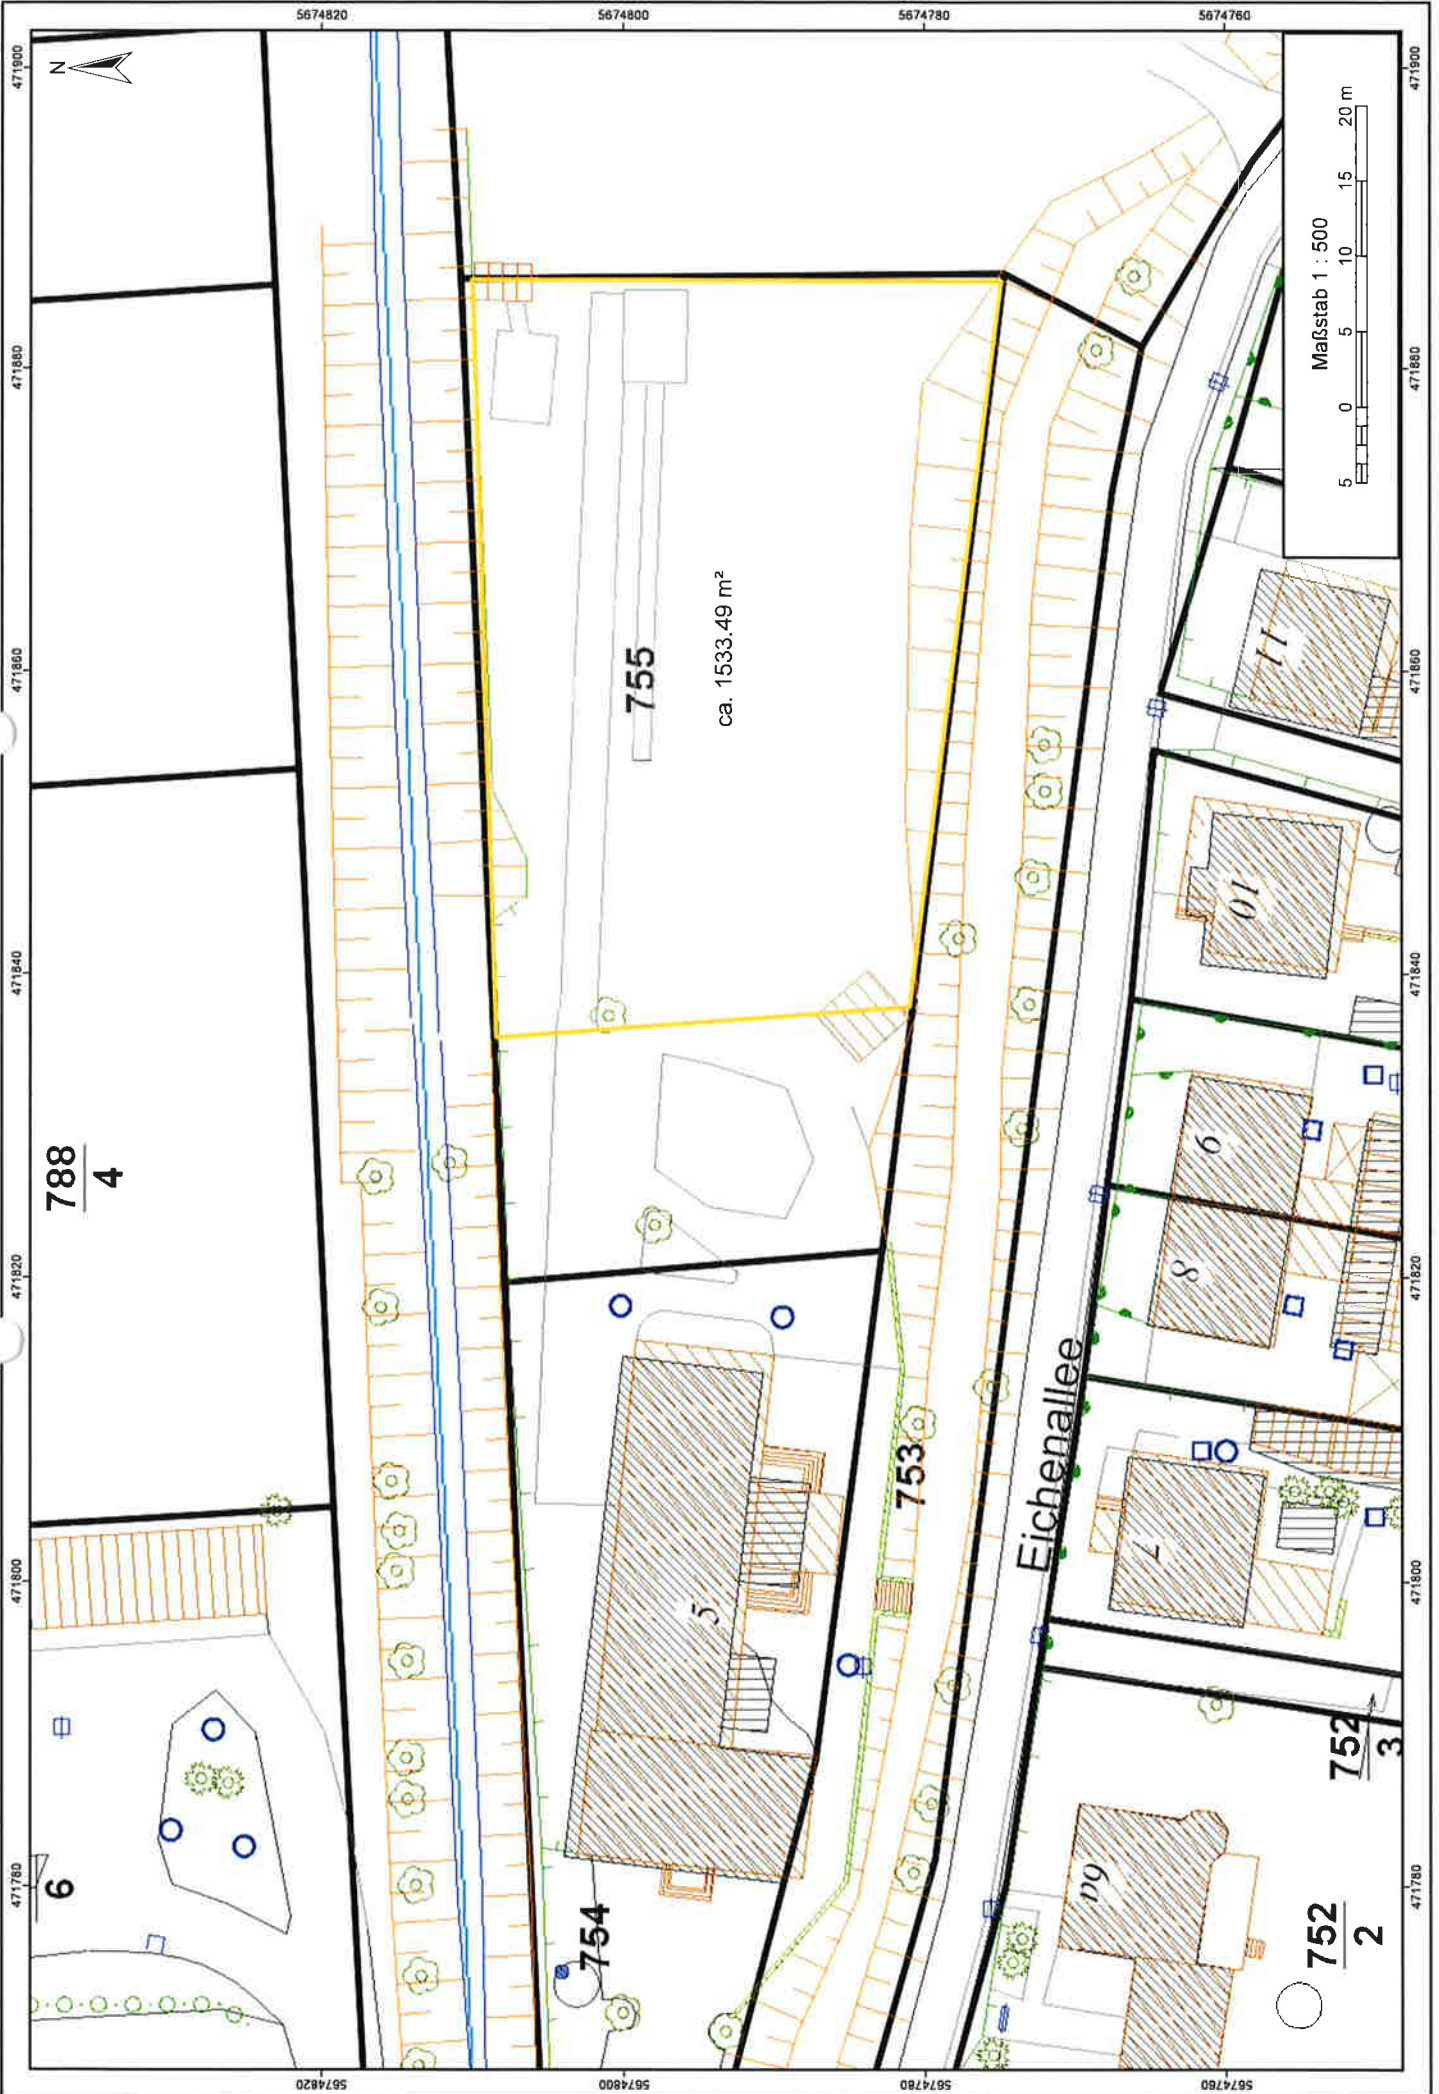

788  
4

755

ca. 1533.49 m²

753

754

752  
2

752  
3

Eichenallee

Maßstab 1 : 500



6

5

01

6

8

119

11

5674820 5674800 5674780 5674760

471900 471880 471840 471820 471800 471780

471900 471880 471840 471820 471800 471780