



12.11.2019

**Beschluss Nr.82/10 /2019**

**Beratung und Beschluss zum Verkauf von Teilflächen der bebauten Flurstücke 131 und 133/1 der Gemarkung Malschwitz**

Der Gemeinderat der Gemeinde Malschwitz beschließt in seiner öffentlichen Sitzung am 12.11.2019 den Verkauf einer noch nicht vermessenen Teilfläche von ca. 1000 m<sup>2</sup> aus den bebauten Flurstücken 131 und 133/1 der Gemarkung Malschwitz. Im beigefügten Lageplan sind die Flurstücke farblich gekennzeichnet.

Der Kaufpreis beträgt **35.000,- €**.

Käuferin ist **Frau  
Ines Winkler  
Dorfplatz 1b  
02694 Malschwitz**

Abstimmergebnis:


Anzahl der Gemeinderatsmitglieder mit Bürgermeister:	16
Anwesende Gemeinderäte:	10
Ja-Stimmen:	10
Nein- Stimmen:	0
Enthaltungen:	0

Bemerkungen:

Es waren keine Ratsmitglieder gemäß § 20 der Gemeindeordnung für den Freistaat Sachsen (SächsGemO) von der Beratung und Abstimmung ausgeschlossen.

  
Matthias Seidel  
Bürgermeister



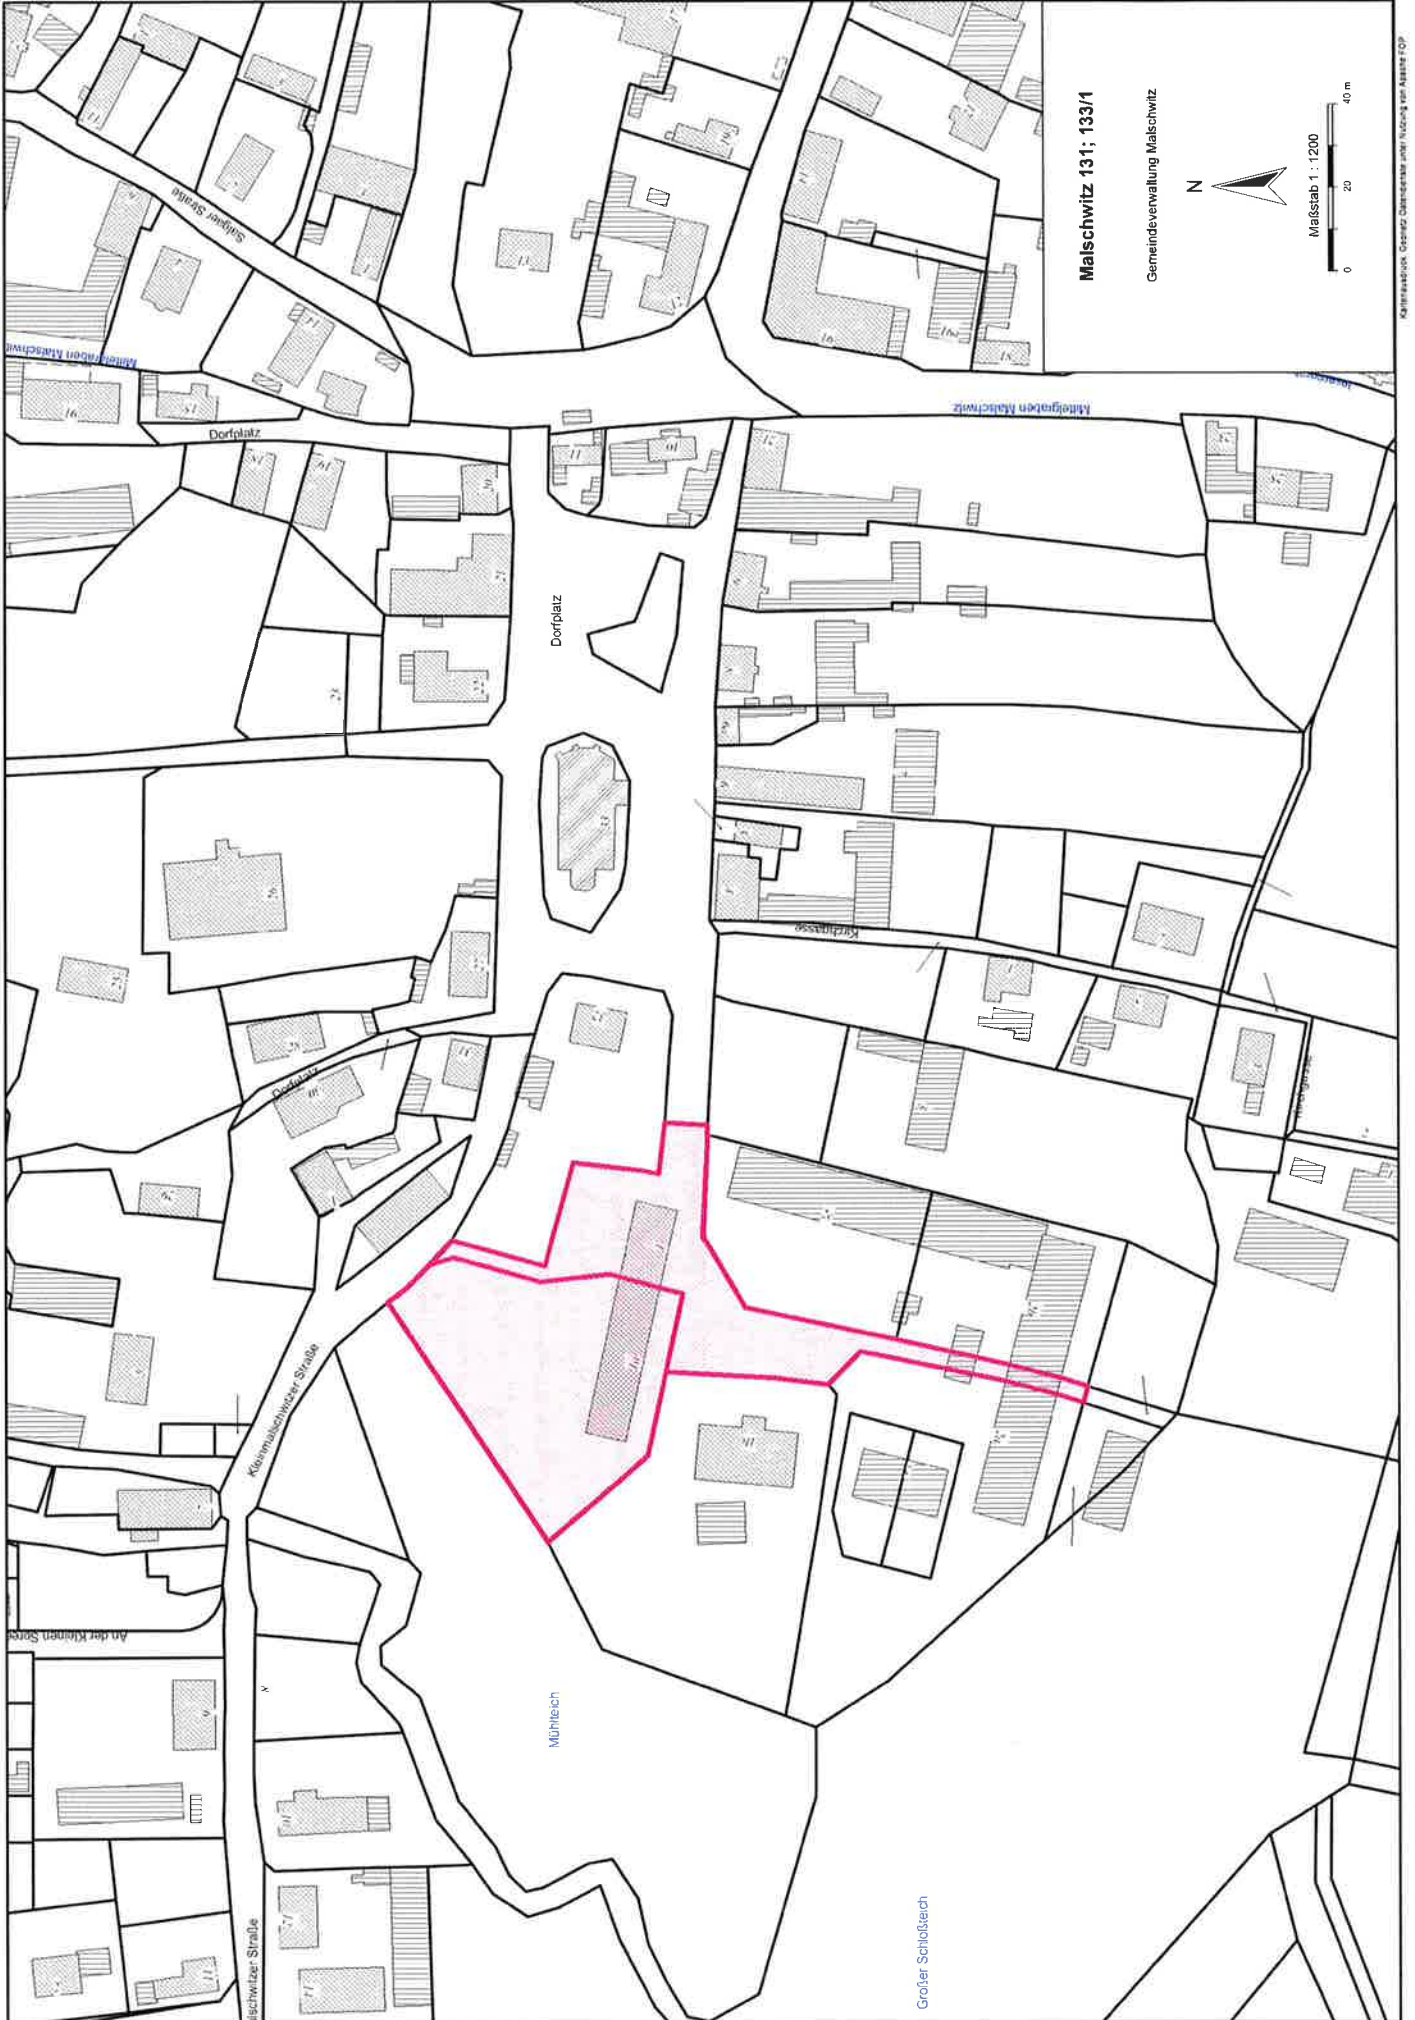

Malschwitz 131; 133/1

Gemeindeverwaltung Malschwitz

Maßstab 1 : 1200

0 20 40 m

Kartenmaterial: ©2012 Gemeindeverwaltung Malschwitz