

Gemeindeverwaltung Malschwitz, 02694 Malschwitz, Dorfplatz 26	Ort, Tag: 22.05.17
Aktenzeichen: BÖW 09	Telefon: 035932 3770

Widmung öffentlicher Straßen

Verfügung

Zutreffendes ankreuzen oder ausfüllen!

1. Straßenbeschreibung

Bezeichnung der Straße „Radweg am Stausee“, beschränkt-öffentlicher Weg (BÖW) 09 bestehend aus den Flurstücken 164/14, 164/12, 163/6, 603/5 sowie Teilflächen der Flurstücke 164/16, 160/5, 493/5 und 164/11 der Gemarkung Niedergurig, Gesamtlänge: 0,605 km	
Beschreibung des Anfangspunktes westliche Grundstücksgrenze des Flurstückes 164/14	Beschreibung des Endpunktes auf dem Flurstück 493/5 in Höhe des nordöstlichen Grenzpunktes des Flurstückes 119/1
Gemeinde Malschwitz	Landkreis Bautzen

2. Verfügung

2.1 Die unter 1. bezeichnete wird	<input type="checkbox"/> neugebaute	<input checked="" type="checkbox"/> Straße
<input checked="" type="checkbox"/> gewidmet	<input type="checkbox"/> aufgestuft	<input type="checkbox"/> abgestuft
zum <input type="checkbox"/> Bundesstraße	zum <input type="checkbox"/> öffentlichen Feld- und Waldweg	
<input type="checkbox"/> Staatsstraße	<input checked="" type="checkbox"/> beschränkt öffentlichen Weg	
<input type="checkbox"/> Kreisstraße	<input type="checkbox"/> Eigentümerweg	
<input type="checkbox"/> Gemeindeverbindungsstraße		
<input type="checkbox"/> Ortsstraße		
<input type="checkbox"/> eingezogen	<input type="checkbox"/>	
2.2 Widmungsbeschränkungen: Geh- und Radweg		

3. Künftiger Träger der Straßenbaulast

Die Gemeinde Malschwitz

4. Wirksamwerden

Wirksamwerden der Verfügung:

5. Sonstiges

5.1 Gründe für die Erfassung

- Widmung Widmungsbeschränkungen
 Umstufung Einziehung Teileinziehung

5.2. Hinweise:

Eine Ausfertigung der Widmungsverfügung mit Rechtsbehelfsbelehrung und einer planerischen Darstellung der gewidmeten Straße kann ab dem Tag der ortsüblichen Bekanntmachung im Amtsblatt, bei der Gemeindeverwaltung Malschwitz, Infrastrukturamt, 02694 Malschwitz, Dorfplatz 26, für die Dauer von 2 Wochen während der Dienststunden eingesehen werden.

Die Bekanntgabe gilt zwei Wochen nach der Veröffentlichung im Amtsblatt als vollzogen.

6. Rechtsbehelfsbelehrung

Gegen die Widmungsverfügung kann innerhalb eines Monats nach ihrer Bekanntgabe Widerspruch erhoben werden. Der Widerspruch ist schriftlich oder zur Niederschrift bei der Gemeinde Malschwitz, 02694 Malschwitz, Dorfplatz 26, einzulegen.



Seidel
Bürgermeister


Gemeindeverwaltung Malschwitz
Dorfplatz 26
02694 Malschwitz
Tel. 035932 / 377-0, Fax 30923

Anlage: Karte

Bekanntmachungshinweise

1. Anschlag an der Amts-/Gemeindetafel ausgehängt am	abgenommen am
2. Veröffentlichung im Amtsblatt Nr. 06/2017	am 02.06.2017
3. Bezeichnung des Amtsblattes	Spreeauen-Bote
Für die Richtigkeit: Datum, Unterschrift	22.05.2017 

Gemeinde Malschwitz, Ortsteil Niedergurig, Anlage zur Widmungsverfügung vom 22.05.2017 zum beschränkt öffentlichen Weg Nr. 09 (BÖW 09) "Radweg am Stausee"

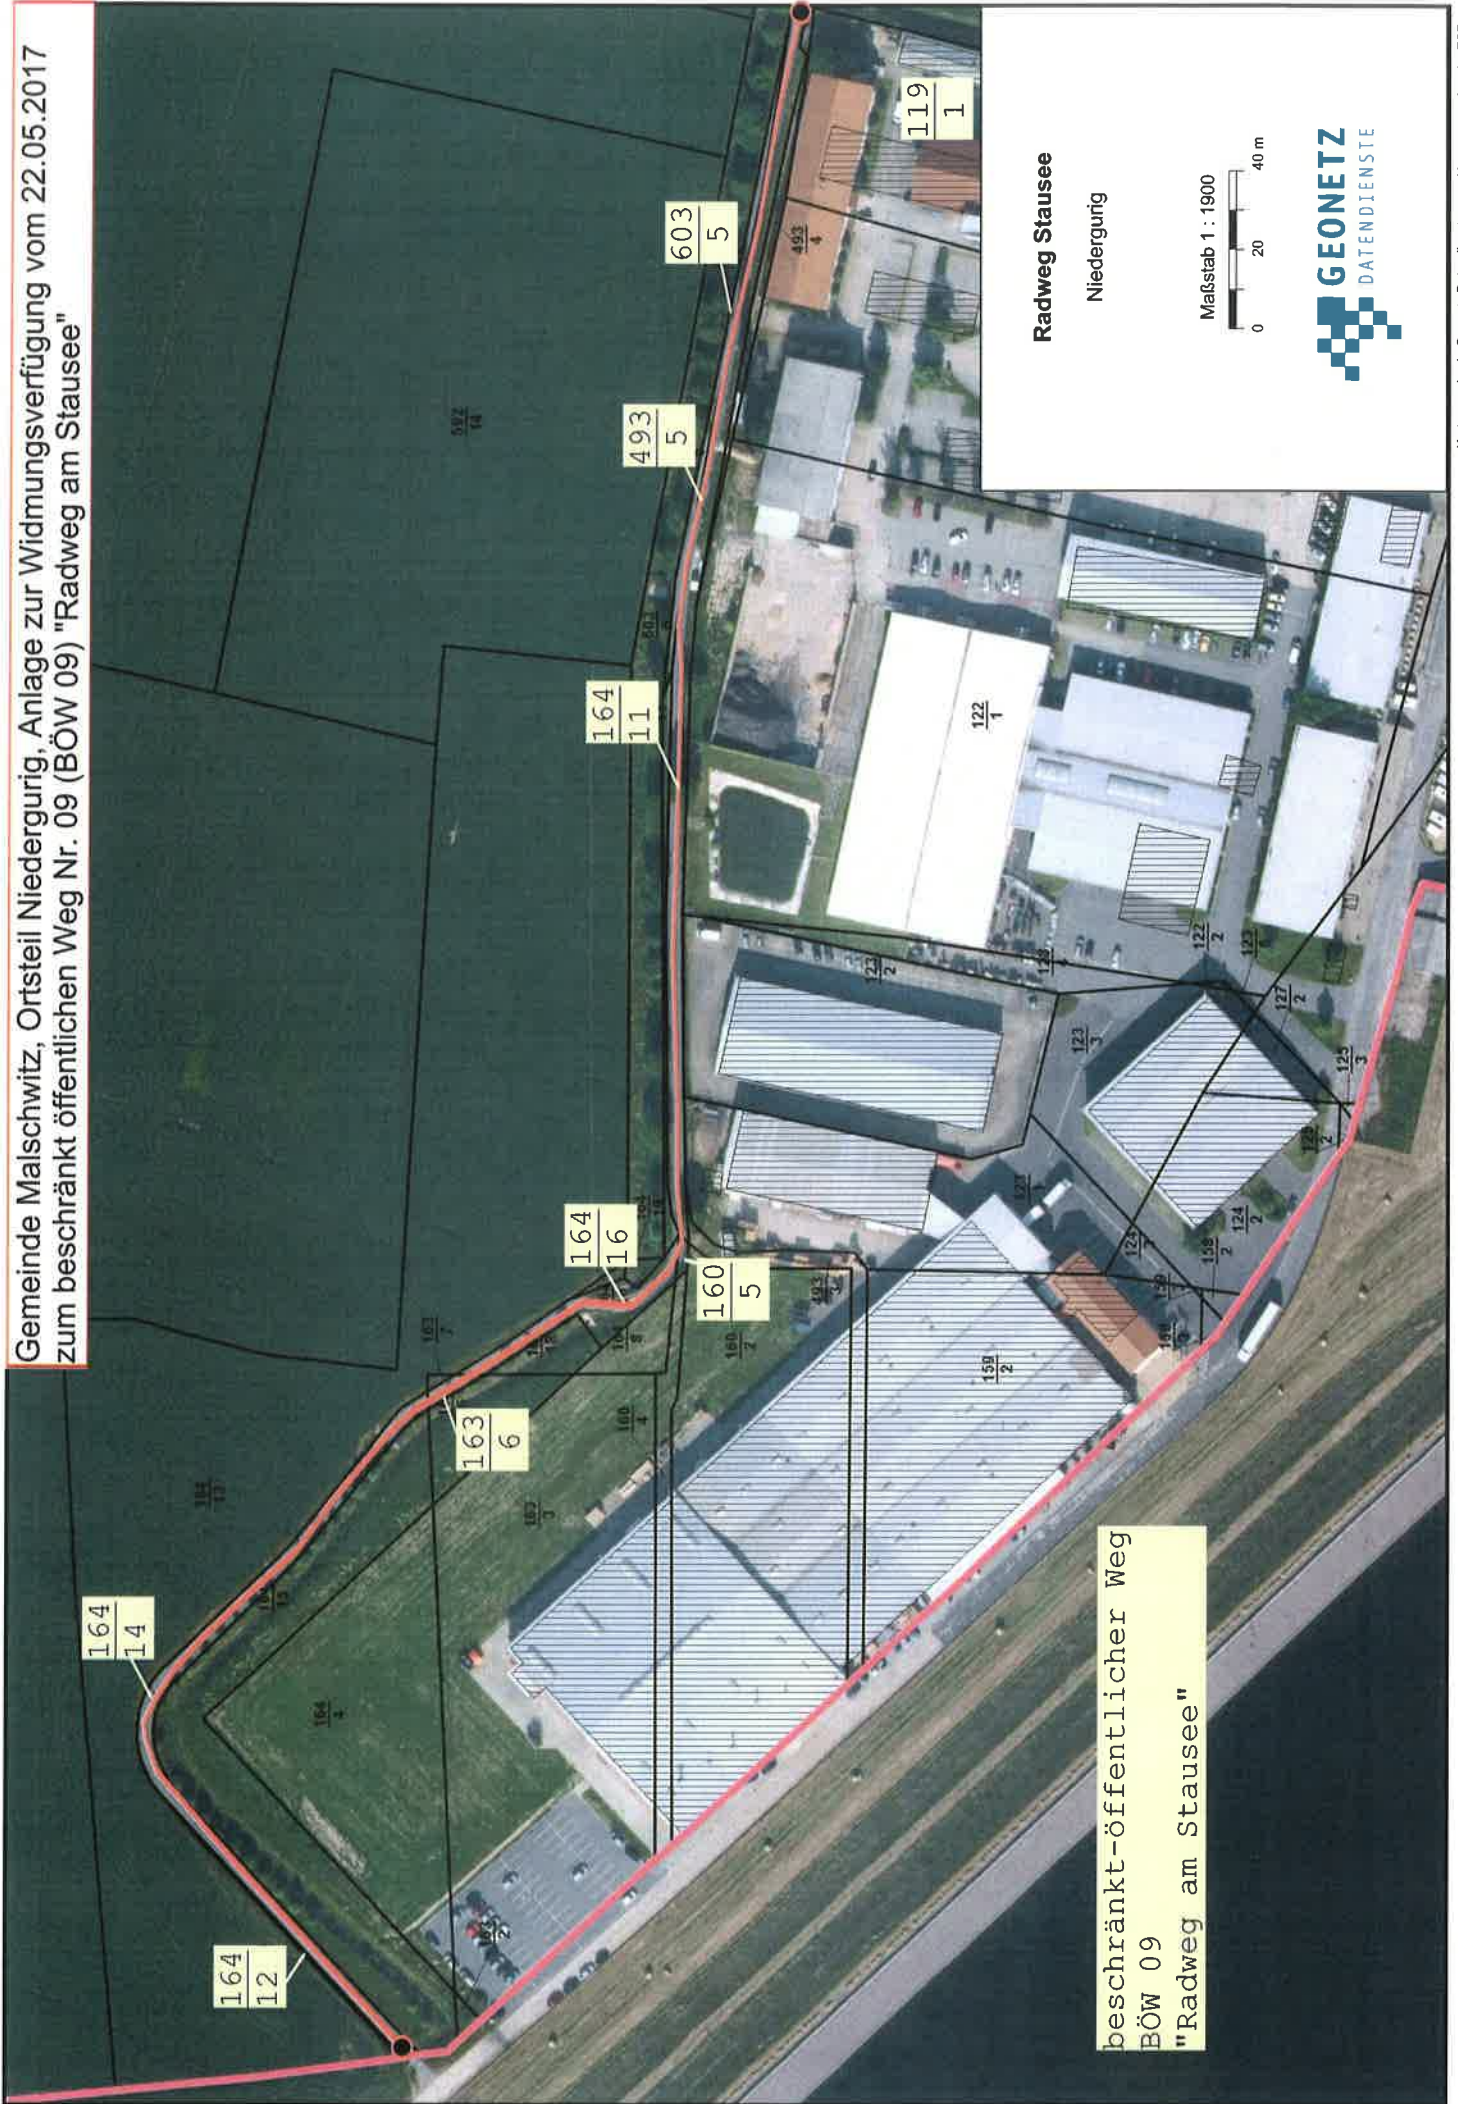

beschränkt-öffentlicher Weg
BÖW 09
"Radweg am Stausee"

Radweg Stausee
Niedergurig

Maßstab 1 : 1900
0 20 40 m

