



24.07.2018

Beschluss Nr. 53/07/2018

**Vergabe der Bauleistung:
Instandsetzung der Straße „Am Rittergut“ in Rackel**

Der Gemeinderat der Gemeinde Malschwitz beschließt in seiner öffentlichen Sitzung am 24.07.2018 entsprechend dem Vergabevorschlag vom 19.06.2018 die Bauleistung: Instandsetzung der Straße „Am Rittergut“ in Rackel mit einer Bruttoauftragssumme in Höhe von 10.380,49 € an die Firma: TBO Tiefbau GmbH & Co. KG, Niesky OT See zu vergeben.

Abstimmresultat:


Anzahl der Gemeinderatsmitglieder mit Bürgermeister:	19
Anwesende Gemeinderäte:	11
Ja-Stimmen:	11
Nein- Stimmen:	0
Enthaltungen:	0

Bemerkungen:

Es waren keine Ratsmitglieder gemäß §20 der Gemeindeordnung für den Freistaat Sachsen (SächsGemO) von der Beratung und Abstimmung ausgeschlossen.



Klaus Nowak
2. stellv. Bürgermeister

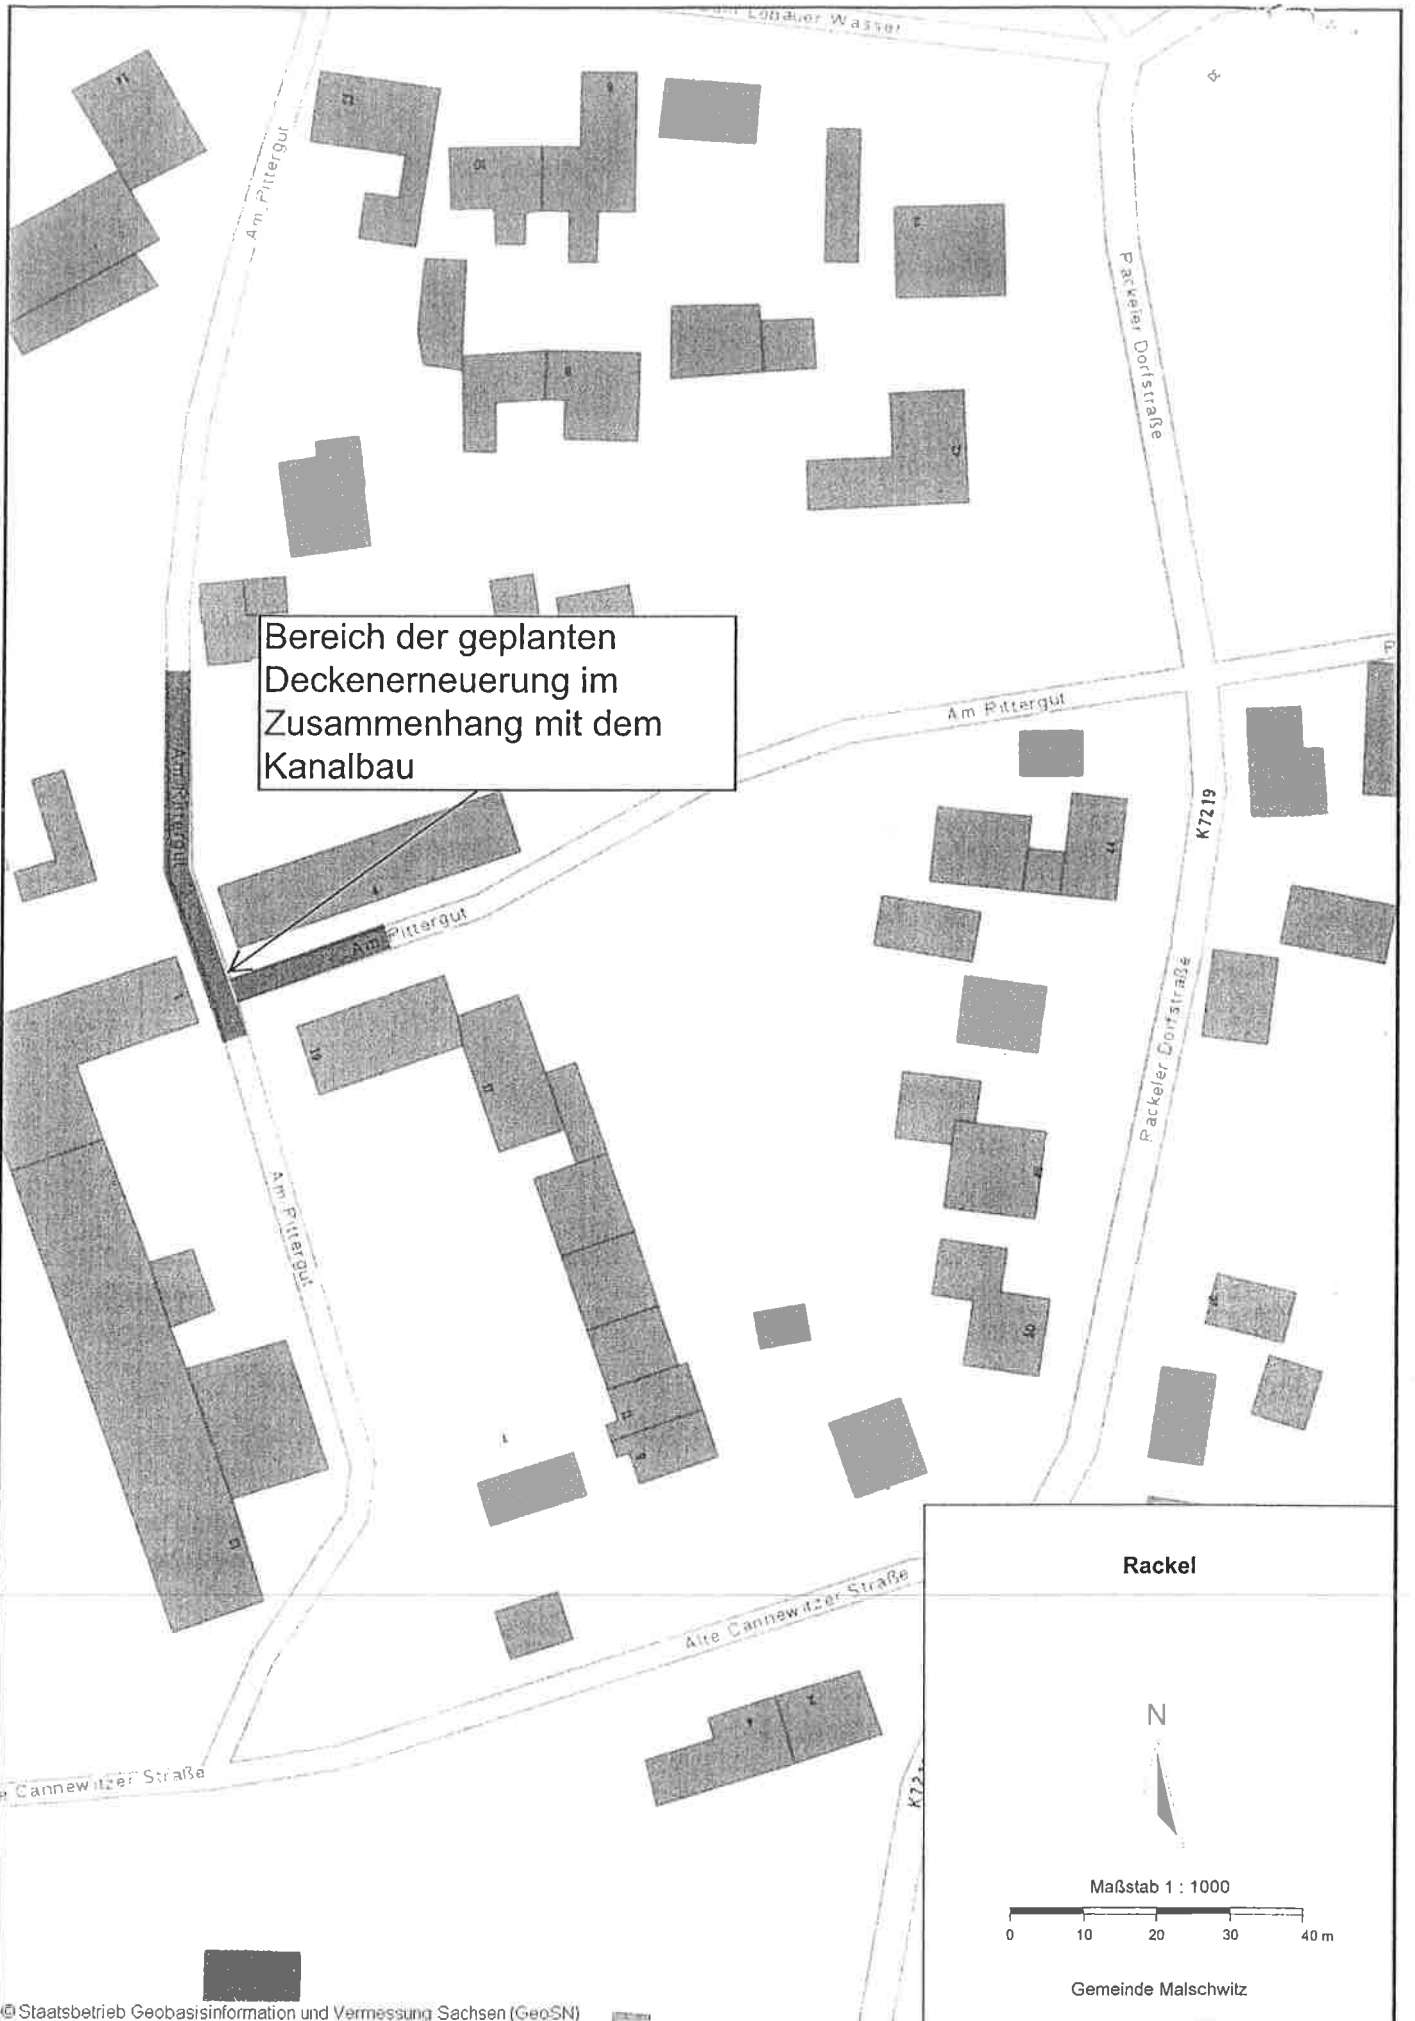

Bereich der geplanten
Deckenerneuerung im
Zusammenhang mit dem
Kanalbau

Rackel



Maßstab 1 : 1000



Gemeinde Malschwitz