



20.08.2019

Beschluss Nr. 55 /08/2019

Beratung und Beschluss zum Erwerb des Flurstück 402/4 der Gemarkung Kleinsaubernitz

Der Gemeinderat Malschwitz beschließt in seiner öffentlichen Sitzung am 20.08.2019 den Erwerb des Flurstücks 402/4 der Gemarkung Kleinsaubernitz zu einem Preis i.H. von 3 €/m².

Das Flurstück hat eine Größe von insgesamt 334 m². Der Kaufpreis beträgt 1.002,00 €.

Abstimmergebnis:


Anzahl der Gemeinderatsmitglieder mit Bürgermeister:	16
Anwesende Gemeinderäte:	15
Ja-Stimmen:	13
Nein- Stimmen:	1
Enthaltungen:	1

Bemerkungen:

Es waren keine Ratsmitglieder gemäß §20 der Gemeindeordnung für den Freistaat Sachsen (SächsGemO) von der Beratung und Abstimmung ausgeschlossen.

Matthias Seidel
Bürgermeister



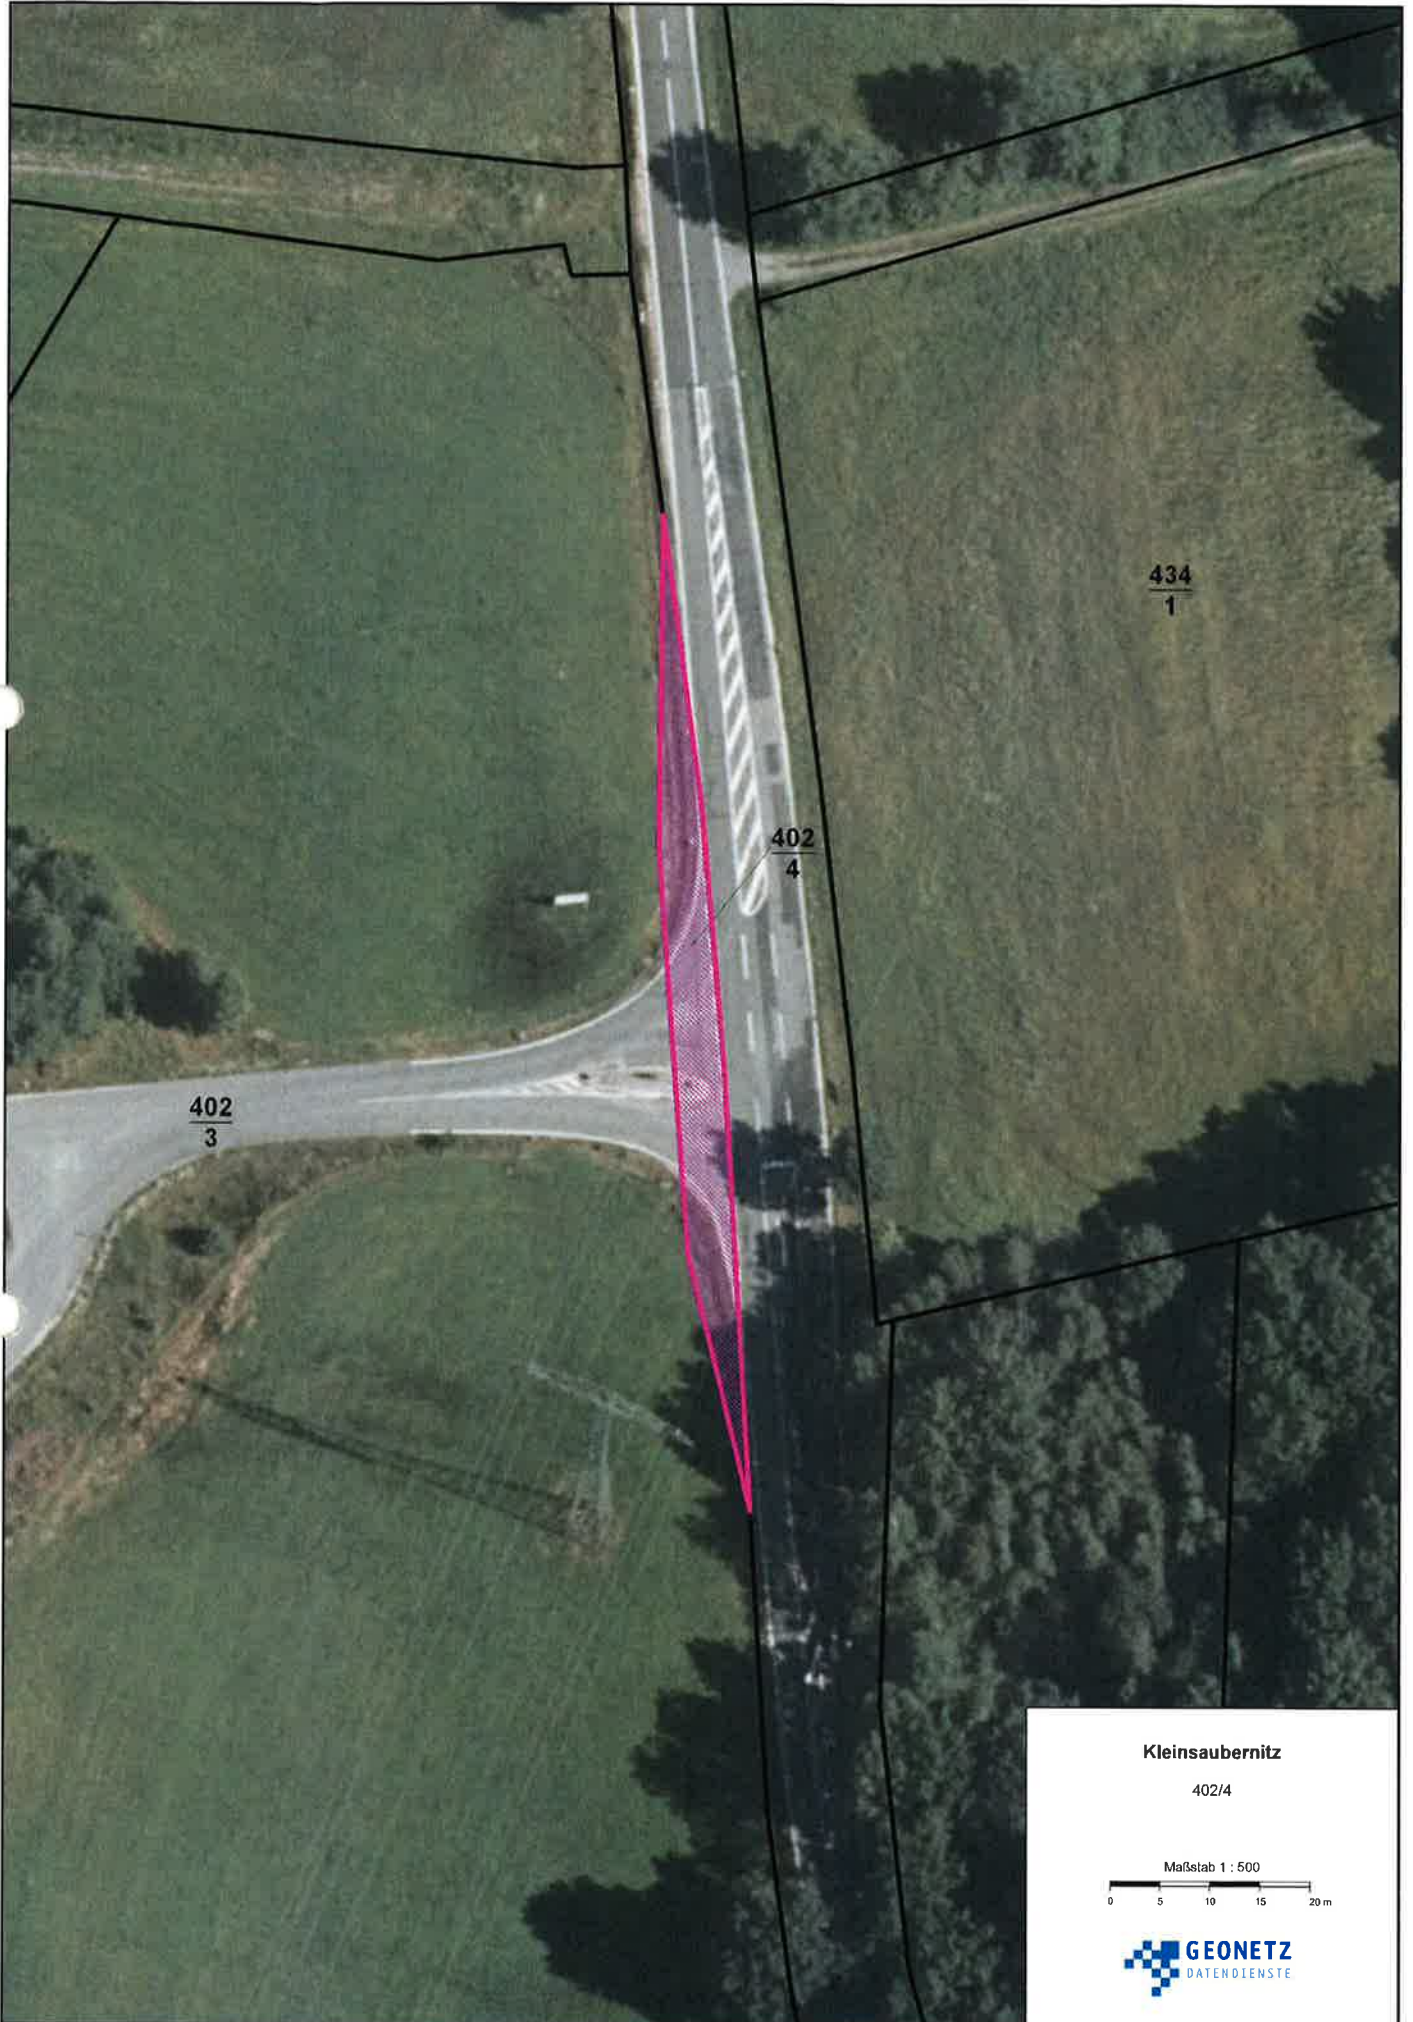

Kleinsaubernitz

402/4

Maßstab 1 : 500

