



30.05.2017

Beschluss-Nr.66 /05 /2017

Verkauf der Flurstücke 775/1 und 776/1 der Gemarkung Brösa

Der Gemeinderat der Gemeinde Malschwitz beschließt in seiner öffentlichen Sitzung am 30.05.2017 den Verkauf der Flurstücke 775/1 und 776/1 der Gemarkung Brösa an den Freistaat Sachsen, endvertreten durch die LISt Gesellschaft für Verkehrswesen und ingenieurtechnische Dienstleistungen mbH, Seminarstraße 4, 09306 Rochlitz.

Der Kaufpreis beträgt 0,25 €/m² *. Die Gesamtfläche der Flurstücke beträgt 243 m². Somit ergibt sich ein Betrag von 60,75 €.

Erläuterung:

Grunderwerb zum Staatsstraßenbrückenbau (S 101) über den Pschidockengraben.

Die Gesamtfläche der Flurstücke beträgt 243 m². Somit ergibt sich ein Betrag von 60,75 €.

* Bodenwert (Wasser/Gehölz ufernah) gemäß Auskunft vom 07.04.2017 des Gutachterausschusses des Landkreises Bautzen.

Abstimmergebnis:

Anzahl der Gemeinderatsmitglieder mit Bürgermeister:	19
Anwesende Gemeinderäte:	15
Ja-Stimmen:	15
Nein- Stimmen:	0
Enthaltungen:	0

Bemerkungen:

Es waren keine Ratsmitglieder gemäß § 20 der Gemeindeordnung für den Freistaat Sachsen (SächsGemO) von der Beratung und Abstimmung ausgeschlossen

Matthias Seidel
Bürgermeister






Staatsstraßenbrücke über Pschidockengraben

Gemarkung Brösa
Flurstück: 775/1 = 94 m²
Flurstück: 776/1 = 149 m²

der Brückenbaulastträger
beabsichtigt den Kauf der
Flurstücke für 0,25 €/m²
(Bodenwert laut
Gutachterausschuss)

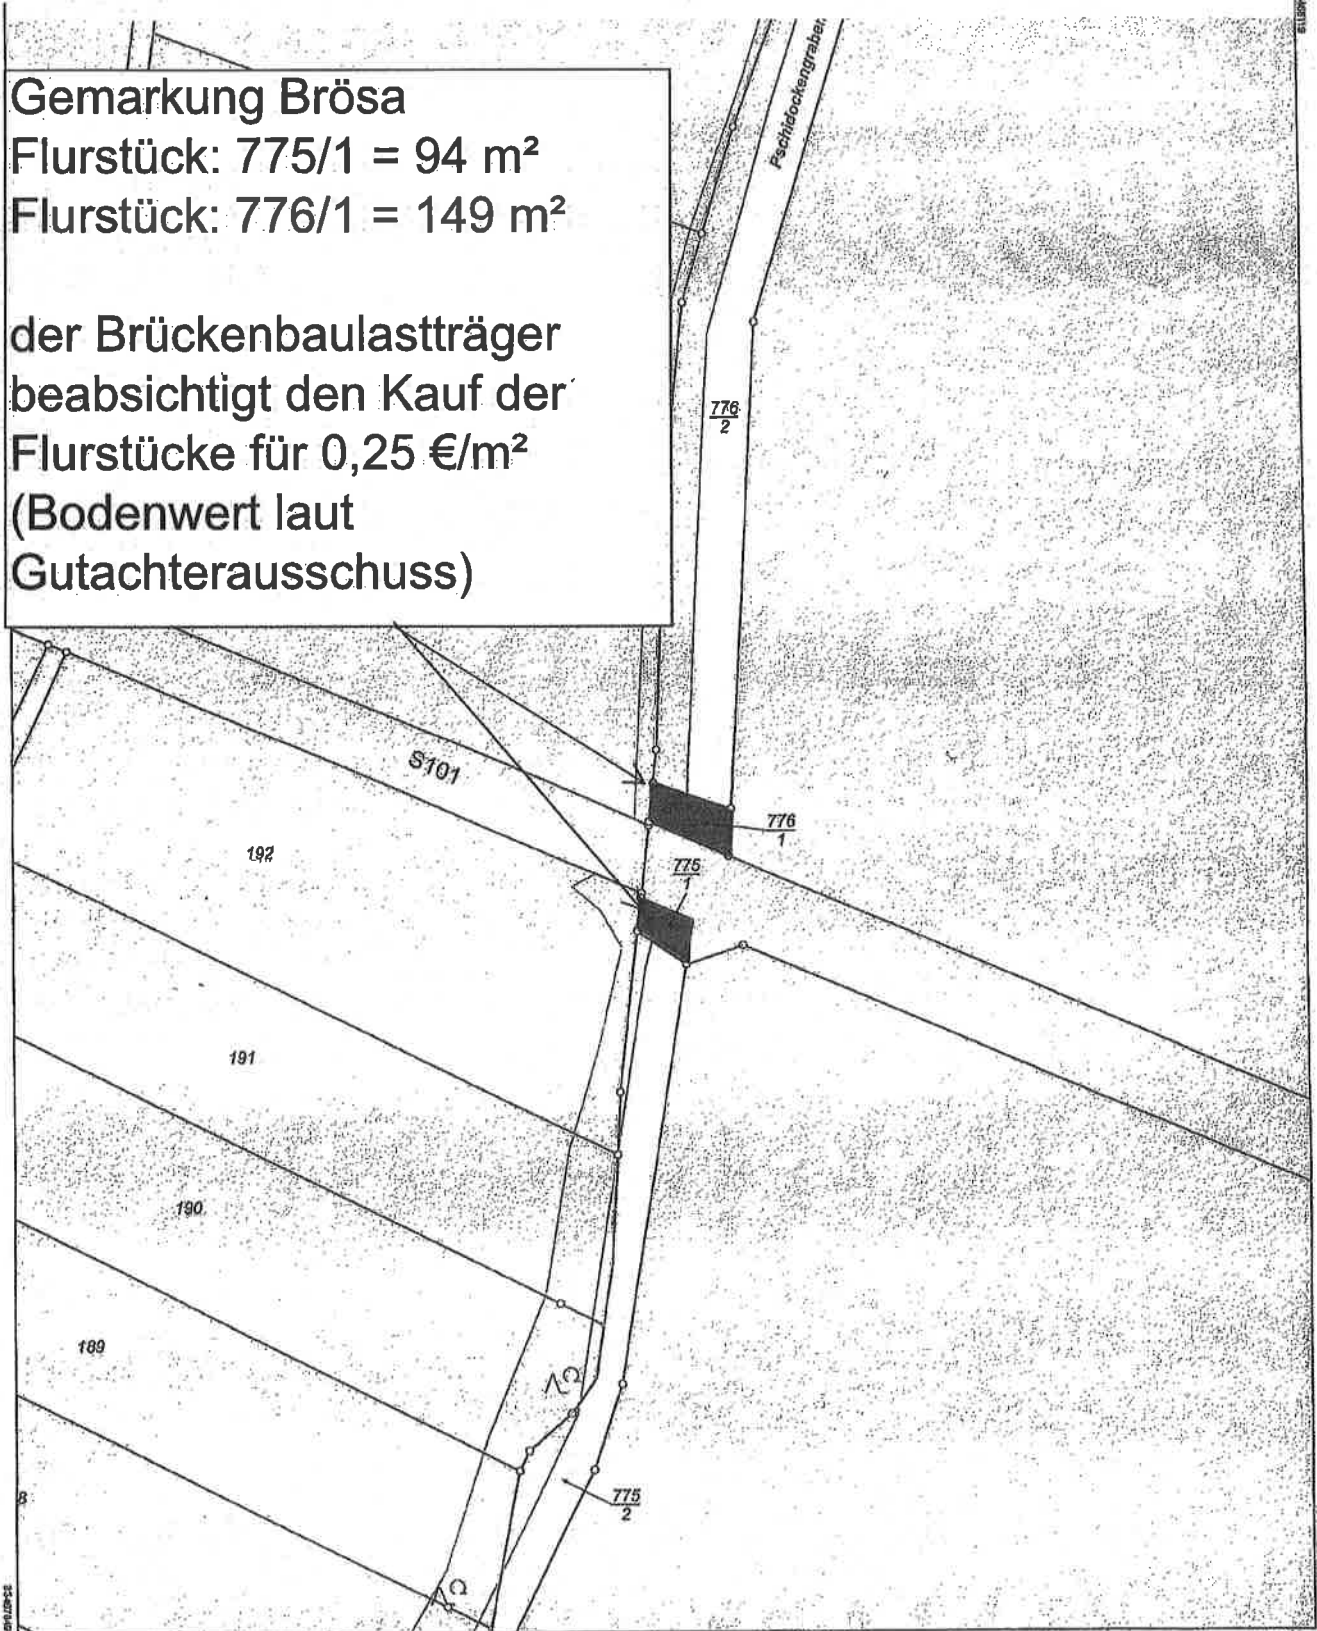

5678034

Maßstab 1:1000 0 10 20 30 Meter

Der Auszug aus dem Liegenschaftskataster ist zur Entnahme von Mäßen, insbesondere von Grenzmaßen, oder Grenzabständen nicht geeignet.

Karte:2.1