



24.09.2019

Beschluss Nr.: 67/09/2019

Beschluss über die Befreiung von Festsetzungen des Bebauungsplans „Gewerbegebiet – Am Bahnhof, Guttau“

Der Gemeinderat der Gemeinde Malschwitz beschließt in seiner öffentlichen Sitzung am 24.9.2019 die beantragte Befreiung von den Festsetzungen des Bebauungsplanes „Gewerbegebiet – Am Bahnhof, Guttau“

Begründung:

Die beantragte Befreiung einer geplanten Gebäudelänge von 61,69 m überschreitet die im B-Plan festgesetzte maximale Gebäudelänge von 60,00 m nur geringfügig. Diese Befreiung berührt die Grundzüge der Planung nicht. Sie ist städtebaulich vertretbar und mit den nachbarlichen Interessen sowie den öffentlichen Belangen vereinbar.

Abstimmergebnis:


Anzahl der Gemeinderatsmitglieder mit Bürgermeister:	16
Anwesende Gemeinderäte:	16
Ja-Stimmen:	16
Nein- Stimmen:	0
Enthaltungen:	0

Bemerkungen:

Es waren keine Ratsmitglieder gemäß § 20 der Gemeindeordnung für den Freistaat Sachsen (SächsGemO) von der Beratung und Abstimmung ausgeschlossen

Matthias Seidel
Bürgermeister



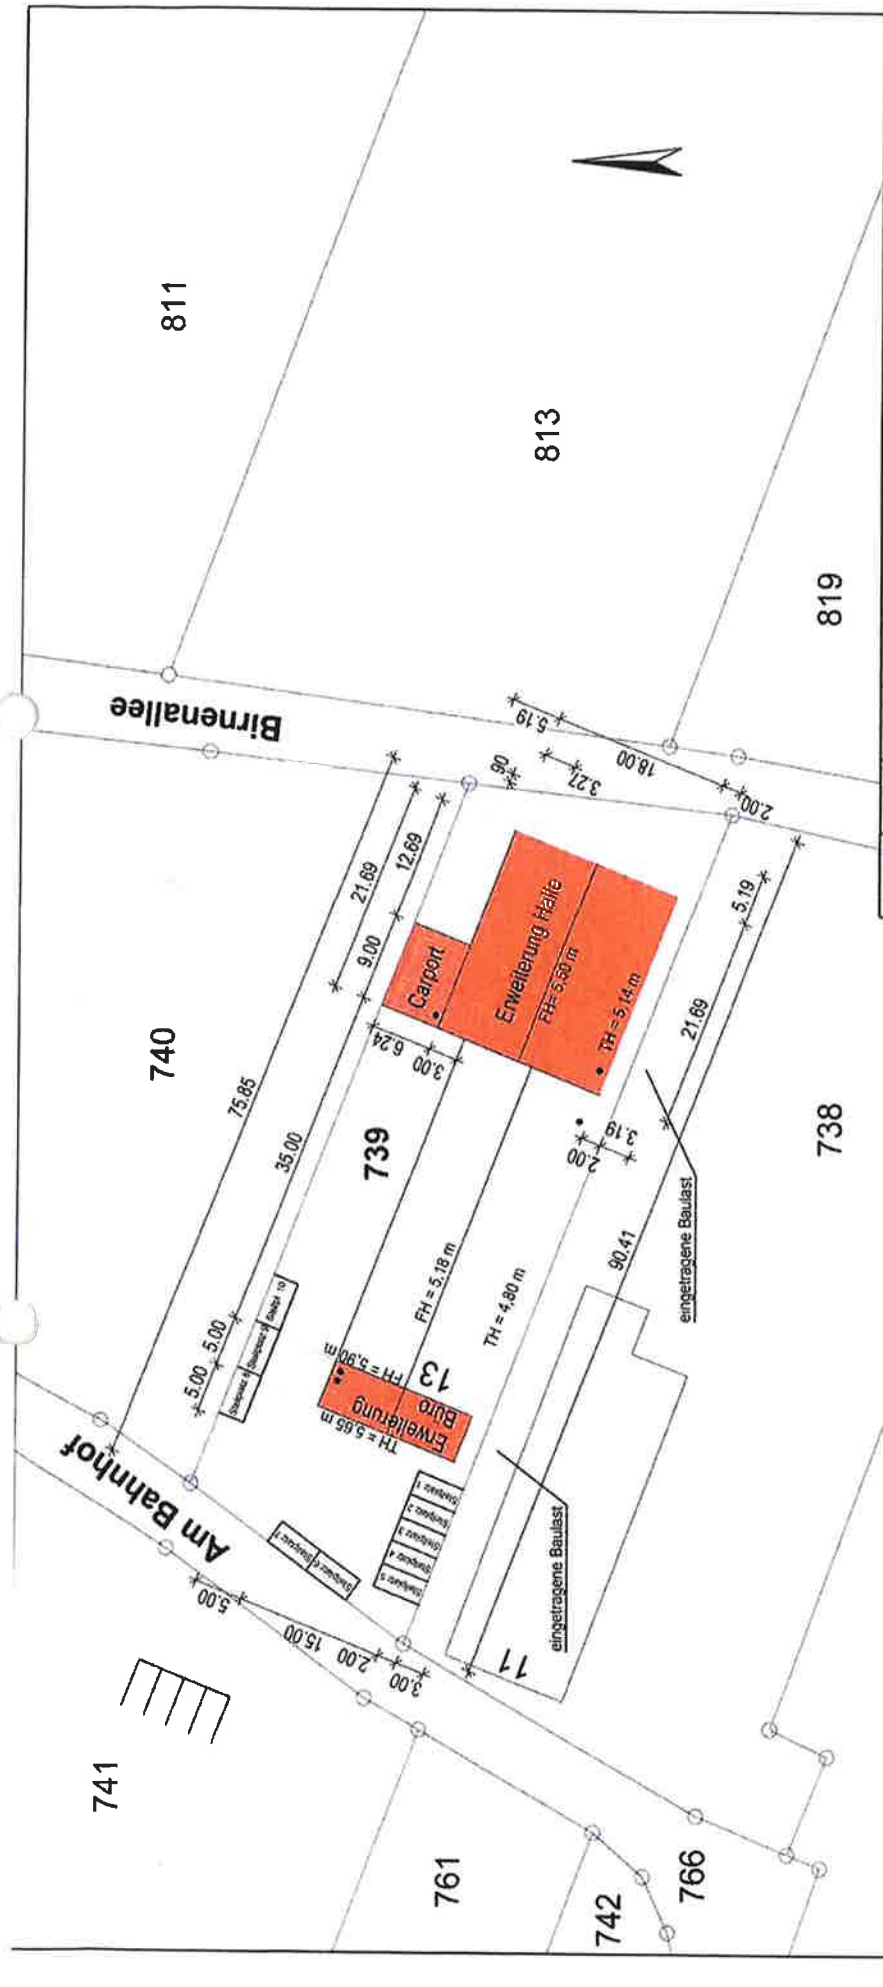

Index	Datum	Name	Änderungen/Bemerkungen
Bauherr			
Planung			
Bauherr	Olaf Ziesche Karosserie- und Lackcenter Guttau GmbH Am Bahnhof 1 02694 Guttau Tel.: 035932/32210 Fax: 03581/47280		
Planung	Ingenieurbüro Reibetanz + Storm GbR Bogstraße 1 02828 Goritz Tel.: 03581/47280 Fax: 03581/47280		
Bauherr	Erweiterung Karosserie- und Lackierhalle Karosserie- und Lackcenter Guttau GmbH Am Bahnhof 1, 02694 Guttau		
Planbeziehung	Lageplan nach SächsBO		
Bearbeiter	gezeichnet	Reizlaff	Reizlaff
Blattgröße	A 3	gang ab	01.10.2018
Zeichnungs-Nr.	L1	Index	
Projekt-Nr.		Maßstab	1:500
Planungsphase	Genehmigungsplanung		



REIBETANZ
INGENIEURBÜRO
STORM

736